

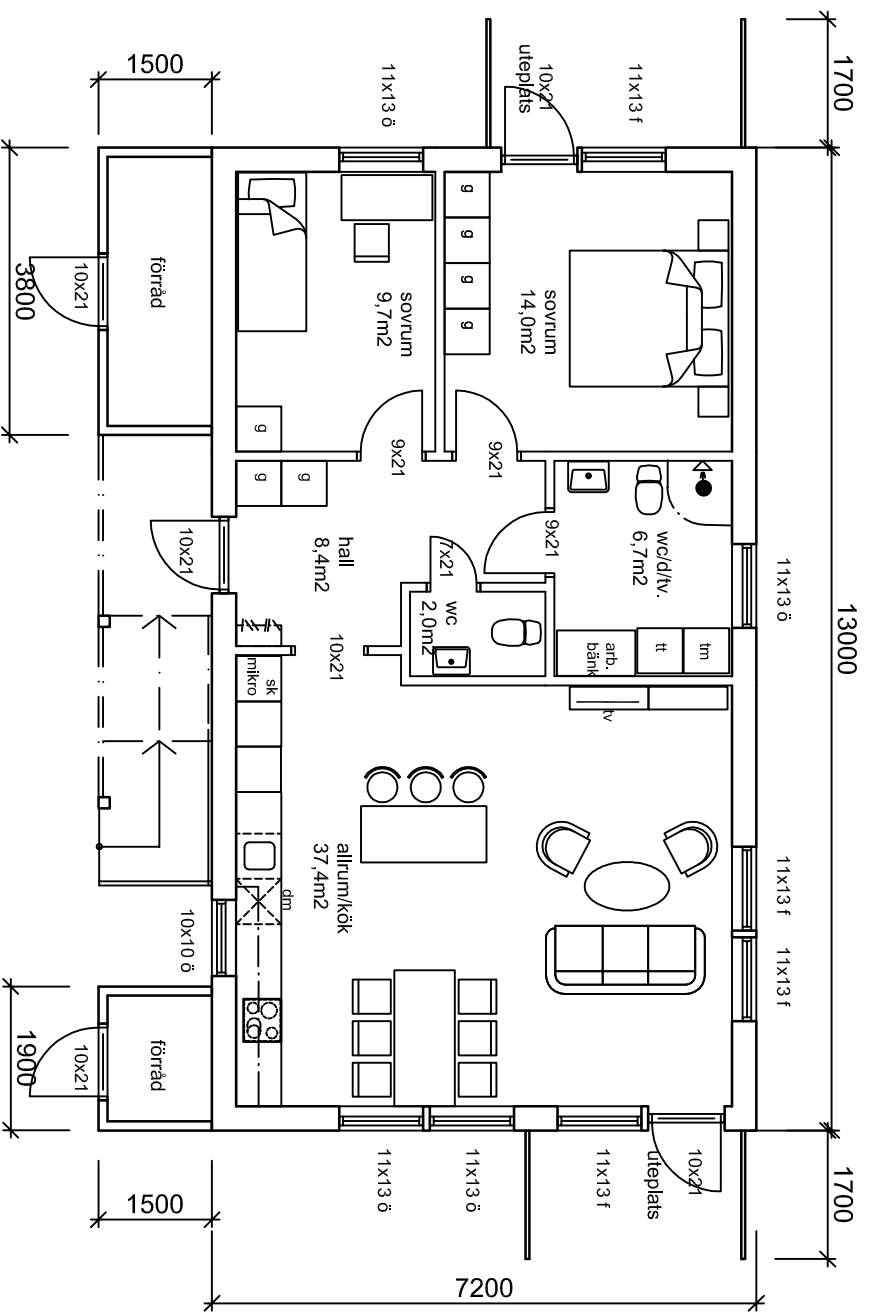


övre plan
3 Rök
81,0m²

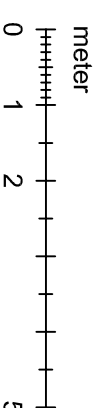

bottenplan
3 Rök
81,0m²

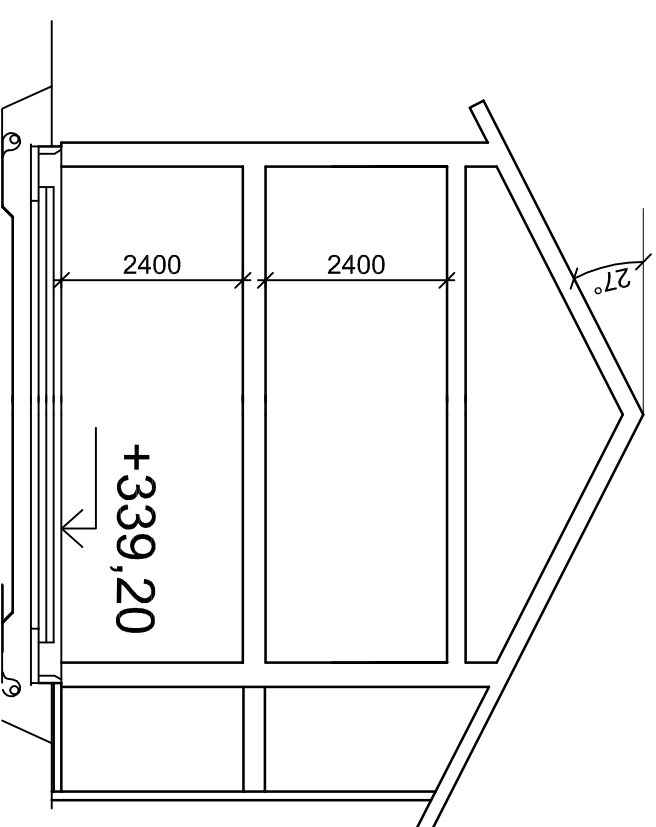

| REV | ÄNDRINGEN AVSER | DATUM | SIGN |
|-----|------------------------|------------|------|
| D | Planlösning spegelvänd | 2020-03-04 | COH |
| C | Ny planlösning | 2020-02-24 | COH |
| B | Ny planlösning | 2020-01-20 | COH |
| A | Storlek, vridning | 2019-11-12 | COH |

Bygglöshandling

RÖNNEN 7

Christian Eriksson

| | | | | |
|----|-------|------------------|--------|-------------|
| NR | 19-17 | RITAD/KONSTR. AV | COH BK | 070-2720485 |
|----|-------|------------------|--------|-------------|

DATUM
2019-10-15

NYBYGGNAD AV FLREBOSTADSHUS

Planer, sektion

| | | | | | |
|-------|-------|--------|----|-----|---|
| SKALA | 1:100 | NUMMER | A2 | REV | D |
|-------|-------|--------|----|-----|---|